



Gaas-hekwerk met begroeing - buizen zwartgroen
 hoogte 1,8 m merk Heras o.g.
 voor-, achter- en zijgevel ter plaatse van kavels 3,4,9,10,13,14,23,24,25,26

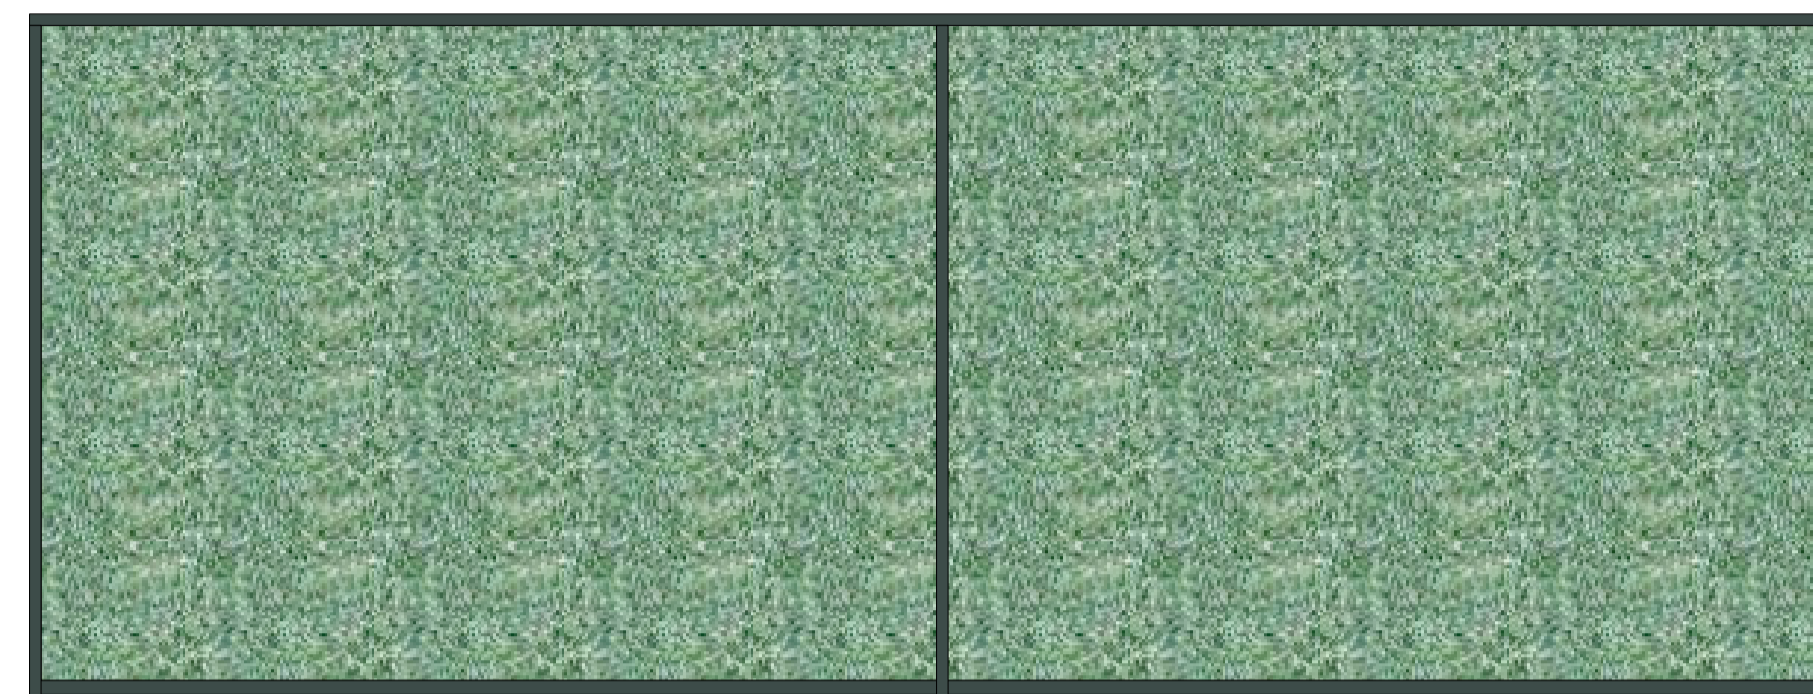

WOONPARK
MORTIERE

19

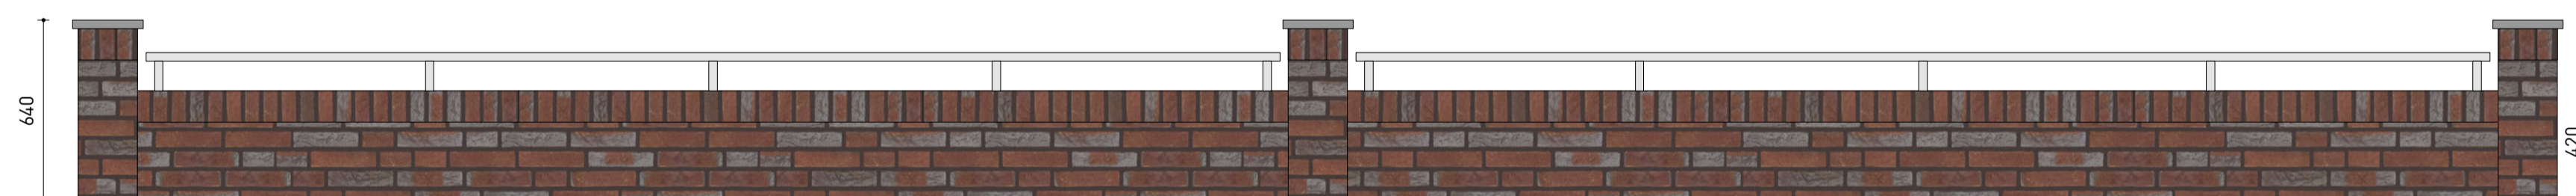

Erfafscheiding type 1
 voor- en zijgevel ter plaatse van kavels 1 t/m 14



Erfafscheiding type 2
 voor- en zijgevel ter plaatse van kavels 13 t/m 29

verkooptekening



de jazzboog
 royaal wonen

tuinmuren & hekwerken